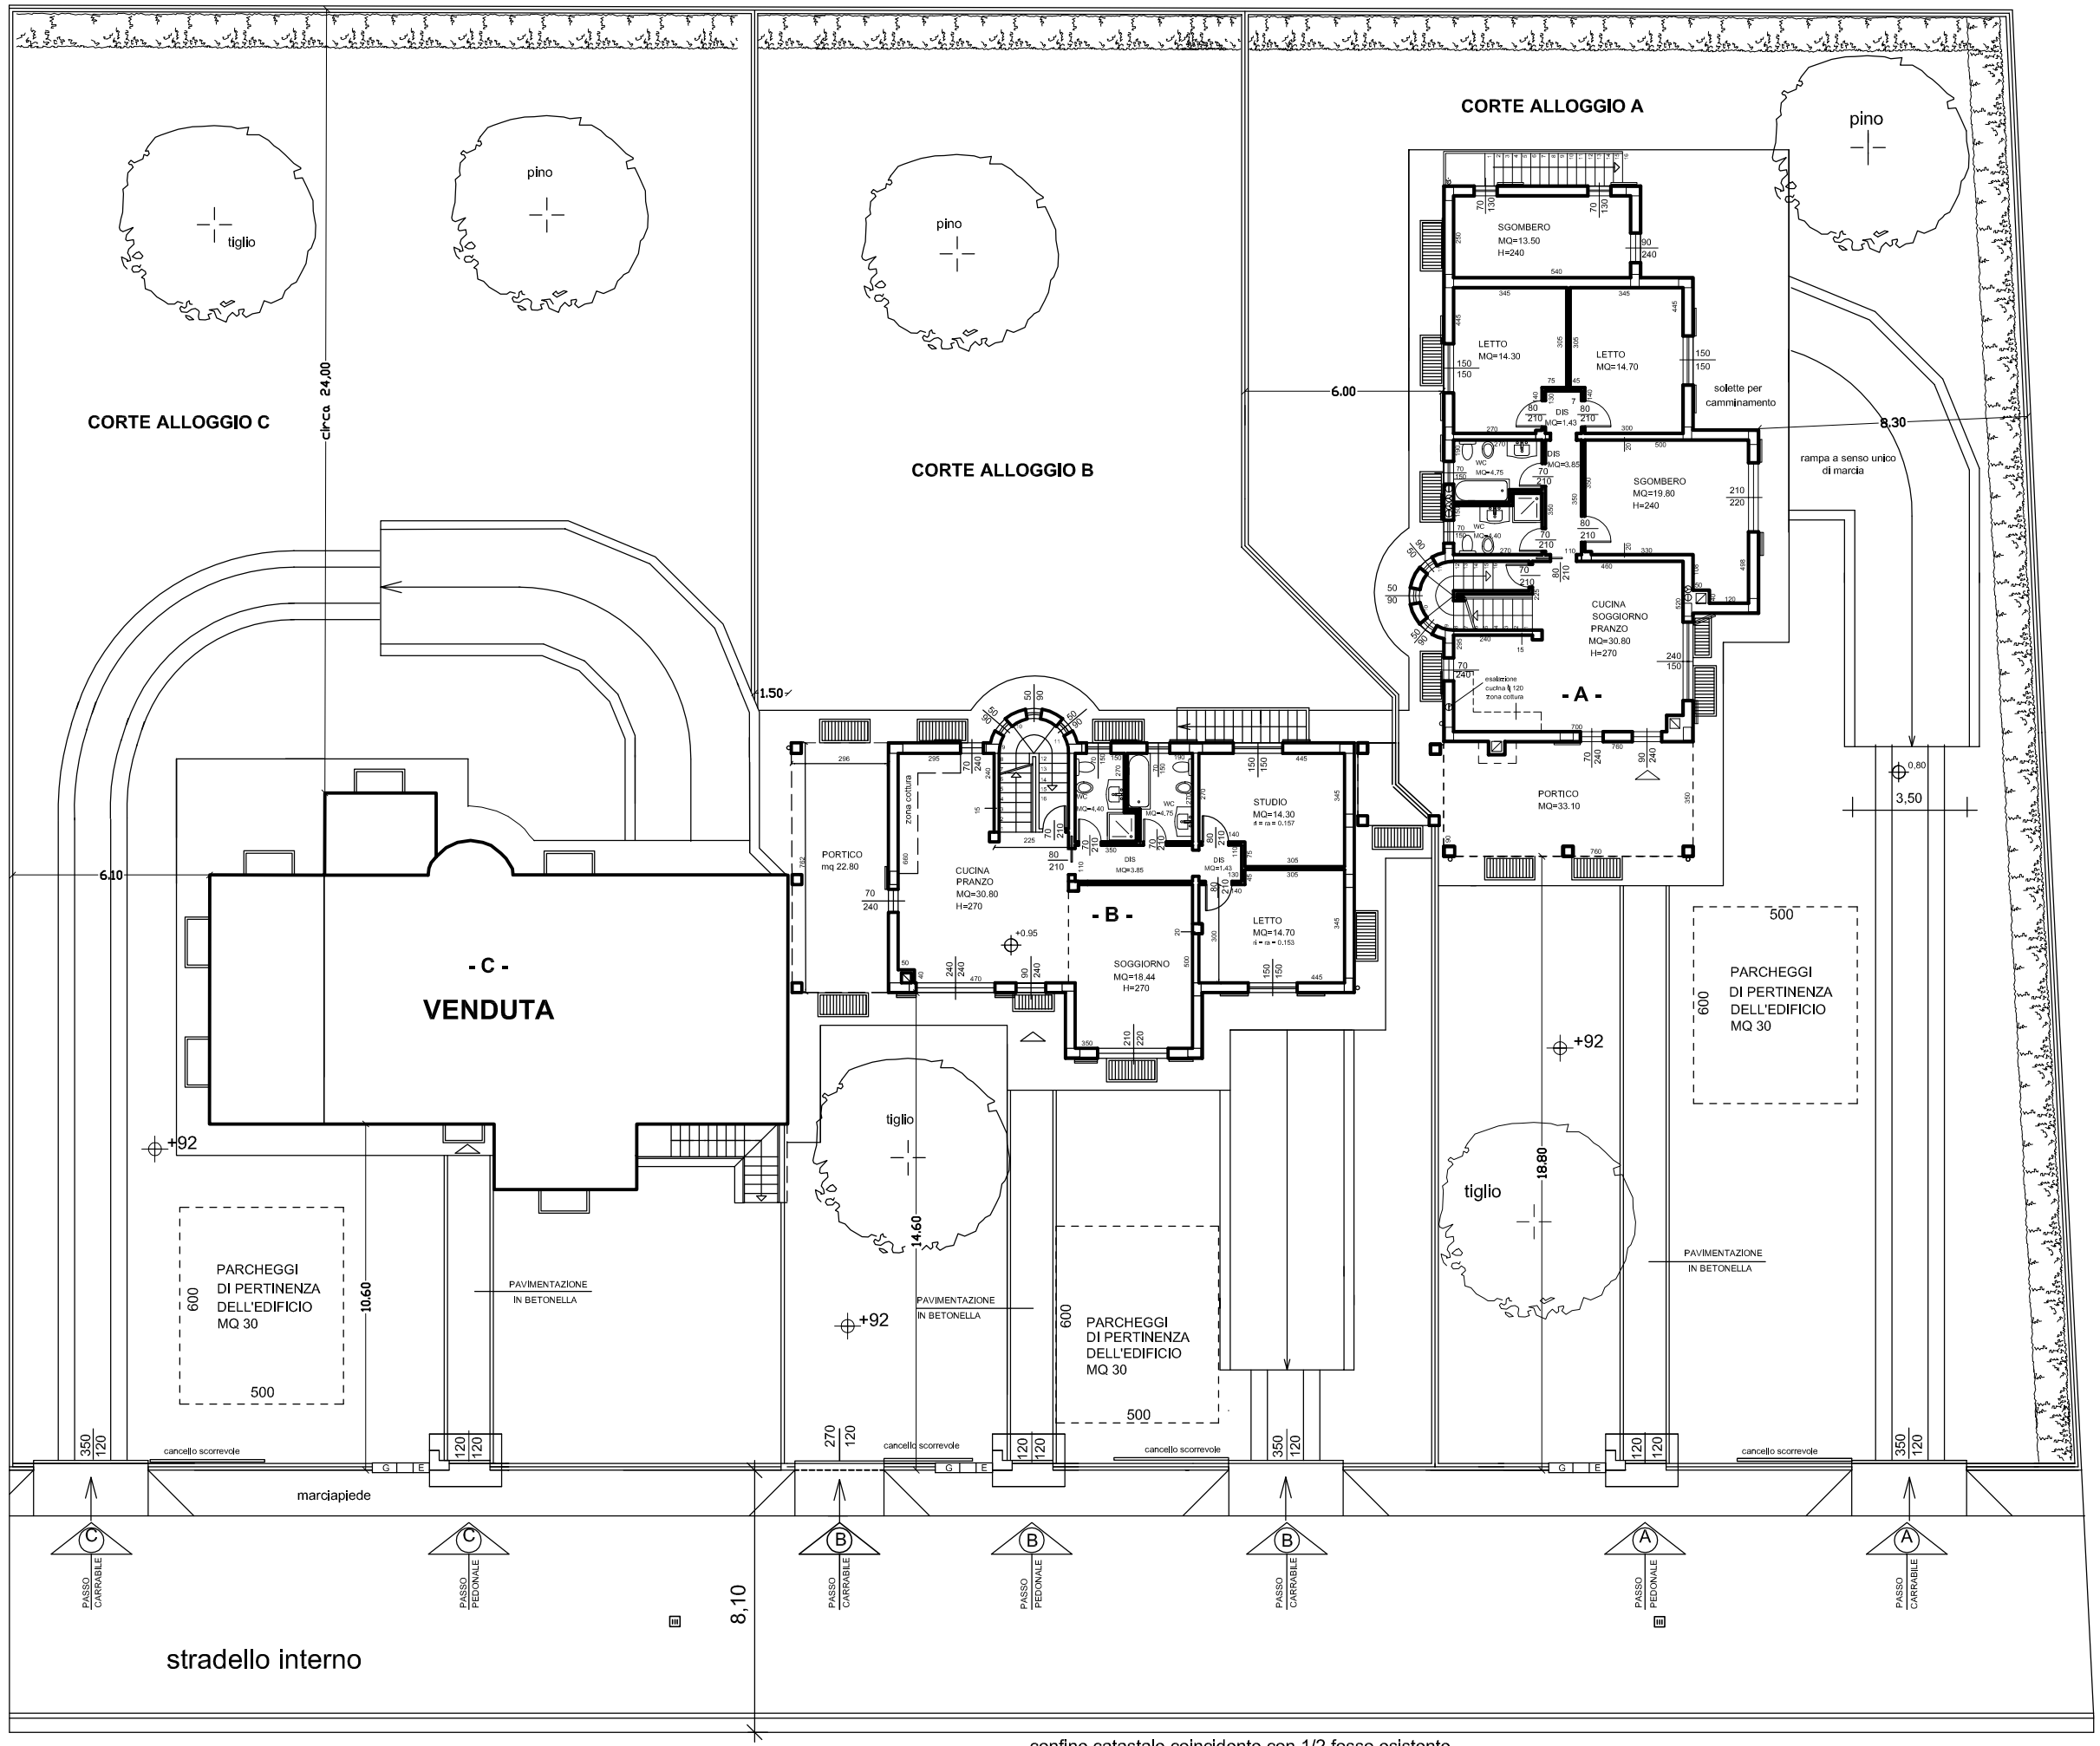

PIANTA PIANO TERRA FABBRICATO DUE - RAPPORTO 1/200

confine catastale coincidente con 1/2 fosso esistente