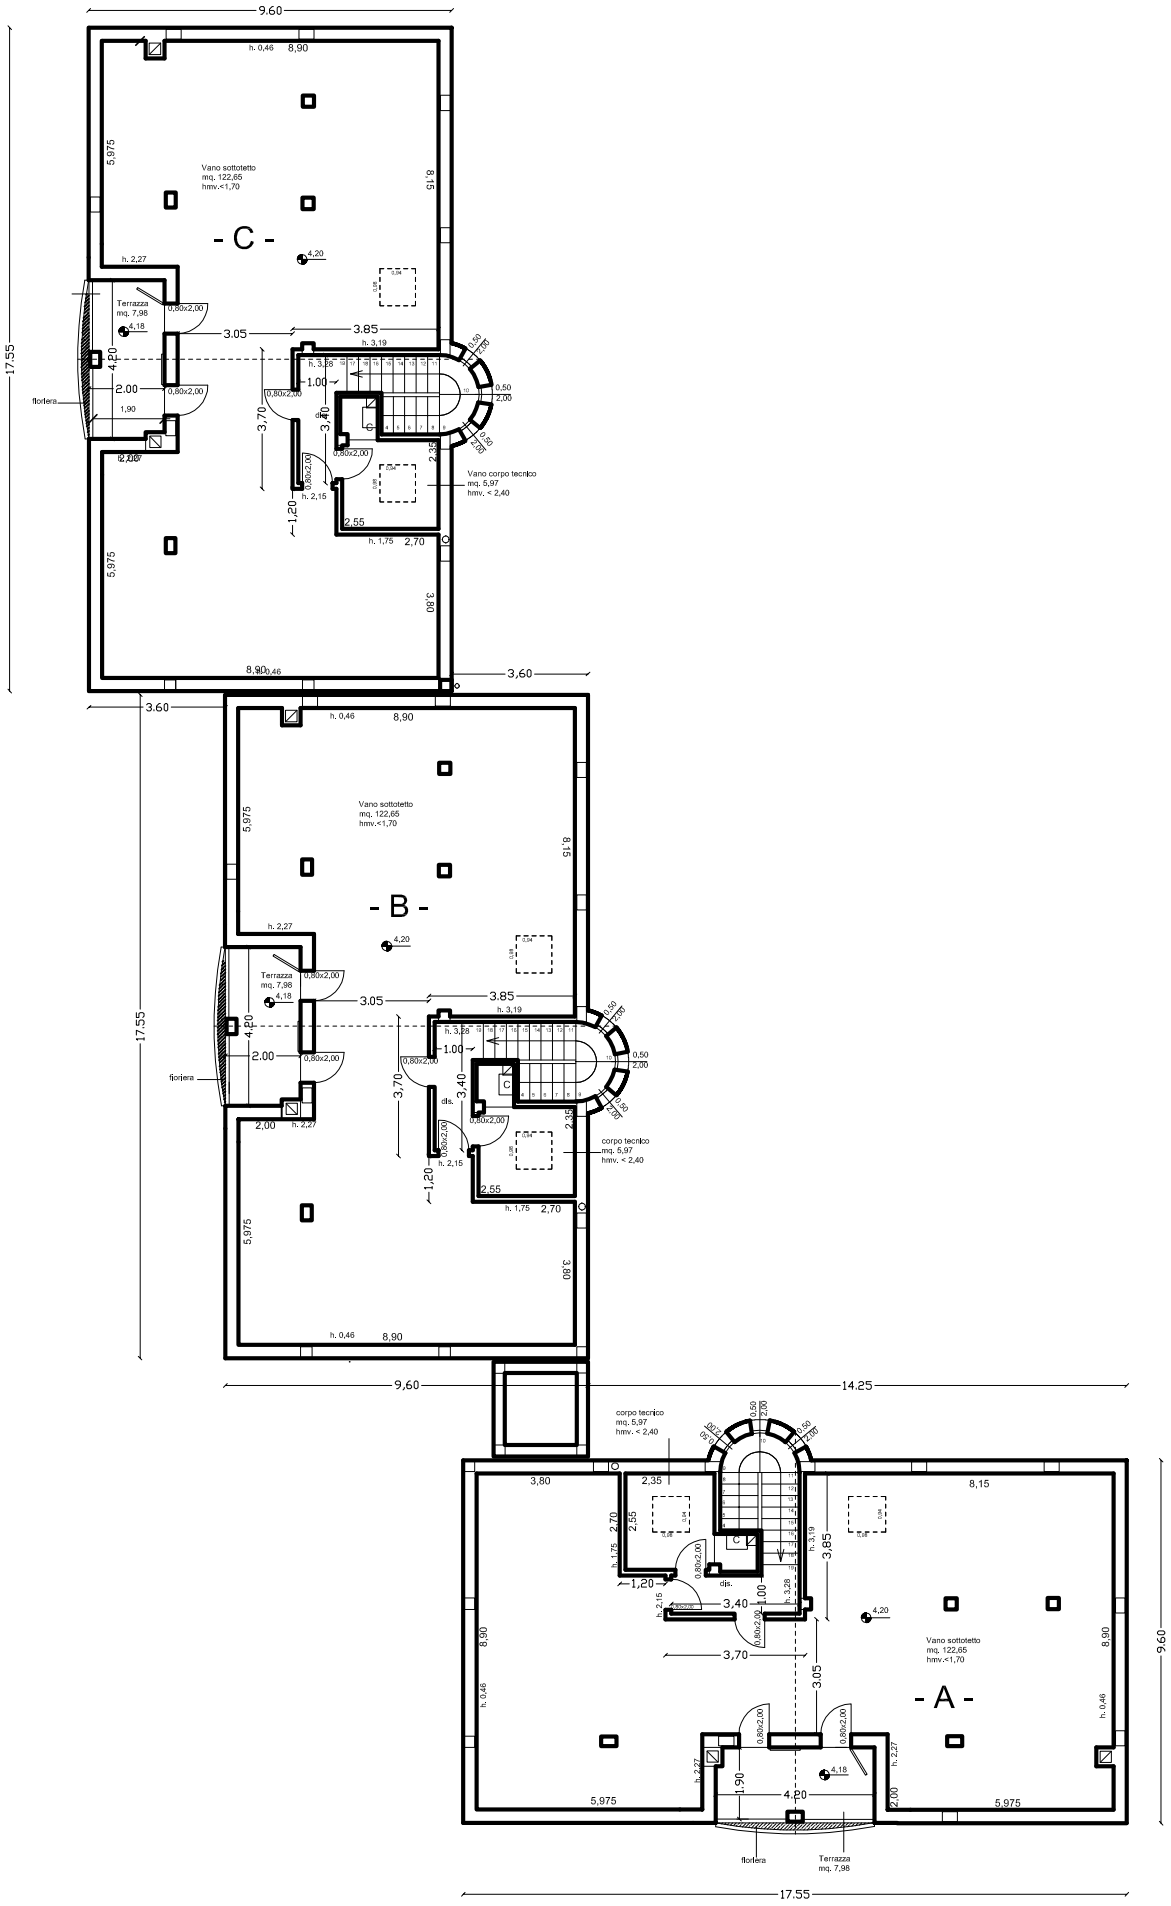

PIANTA PIANO SOTTOTETTO FABBRICATO QUATTRO - RAPPORTO 1/200